2280024045 UMCP2 OV D

NÁVRH
PŮDORYS 3.NP (VÝŘEZ)
M 1:100

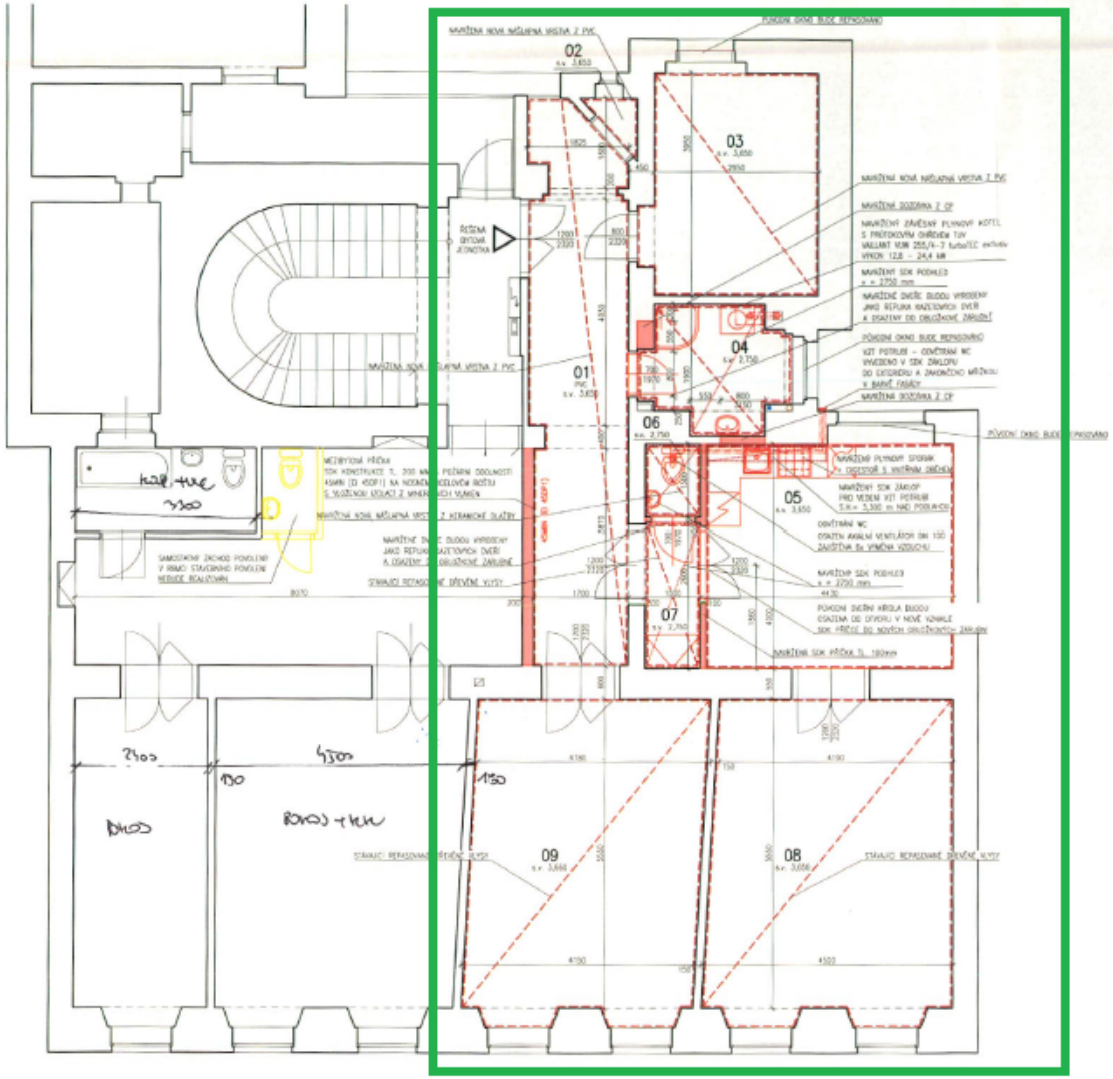

LEGENDA MÍSTNOSTÍ:

Číslo	Jméno	Plocha [m²]	Podlaha	Stěny	Strop	Poznámka
01	CHODBA	16,20	navržené PVC	malba akrylátová, barva bílá	malba akrylátová, barva bílá	
02	KOMORA	1,10	navržené PVC	malba akrylátová, barva bílá	malba akrylátová, barva bílá	
03	POKOJ	12,40	navržené PVC	malba akrylátová, barva bílá	malba akrylátová, barva bílá	
04	KOUPELNA	5,00	navržená keramická dlažba	keramický obklad v. 2000 mm, malba akrylátová, barva bílá	malba akrylátová, barva bílá	SDK podhled v=2750 mm
05	KUCHYŇ	17,30	stávající dřevěné výlohy – repasované	keramický obklad za linkou, malba akrylátová, barva bílá	malba akrylátová, barva bílá	SDK zákrop s.h.=3300 mm
06	WC	1,30	navržená keramická dlažba	keramický obklad v. 1500 mm, malba akrylátová, barva bílá	malba akrylátová, barva bílá	SDK podhled v=2750 mm
07	CHODBA	2,60	stávající dřevěné výlohy – repasované	malba akrylátová, barva bílá	malba akrylátová, barva bílá	SDK podhled v=2750 mm
08	POKOJ	25,20	stávající dřevěné výlohy – repasované	malba akrylátová, barva bílá	malba akrylátová, barva bílá	
09	POKOJ	24,00	stávající dřevěné výlohy – repasované	malba akrylátová, barva bílá	malba akrylátová, barva bílá	
UŽITNÁ PLOCHA		105,10				

Kolaudováno dne 3.5.2012
Čj. výst.: 01/023798/2012/KOL/TOM
MĚSTSKÁ ČÁST PRAHA 2
ÚŘAD MĚSTSKÉ ČÁSTI
odbor výstavby
Nám. Míru 20, 120 39 Praha

Ověřeno v řízení o změně stavby před jejím dokončením
Čj. výst.: 01/023557/2011/KOL/HOB
ze dne 13.7.2011
MĚSTSKÁ ČÁST PRAHA 2
ÚŘAD MĚSTSKÉ ČÁSTI
odbor výstavby
Nám. Míru 20, 120 39 Praha

sever

arplan

NÁZEV AKCE:

ZMĚNA STAVBY PŘED DOKONČENÍM
STAVEBNÍ ÚPRAVY BYTU Č.7
S PŘIPOJENÍM JEDNOHO POKOJE
3.NP - KARLOVO NÁMĚSTÍ 558/29, PRAHA 2 - NOVÉ MĚSTO

AUTORIZACE: Ing. MARTIN IVAN – Autorizovaný inženýr pro pozemní stavby – ČKAIT - 0101061

INVESTOR:

MĚSTSKÁ ČÁST PRAHA 2
NÁMĚSTÍ MÍRU 600/20
120 39 PRAHA 2 - VINOHRADY

ČÍSLO PARÉ: 1

GENERÁLNÍ PROJEKTANT: ARPLAN S.R.O.
PROJEKČNÍ, ARCHITEKTONICKÁ A KONZULTAČNÍ KANCELÁŘ
JEČNÁ 505/2, 120 00 PRAHA 2 - NOVÉ MĚSTO
email: arplan@arplan.cz tel: +420 774 277 850
www.arplan.cz

ZODP. PROJEKTANT:	ING. MARTIN IVAN
KOORDINÁTOR PROJEKTU:	ING. MARTIN IVAN
KONTROLOVAL:	ING. MARTIN IVAN
STUPEŇ PD:	DSP
ZAKÁZKOVÉ ČÍSLO:	MC2-175
DATUM:	ZÁŘÍ 2011
FORMÁT:	2x A4
NÁZEV SOUBORU:	MC2-175-DSP-VVI-03_Karlovo-Nam_558-29_byty3NP.dwg

SUBDODAVATEL:

STAVEBNÍ OBJEKT:

ČÁST:

NÁZEV PŘÍLOHY:

NÁVRH-PŮDORYS 3.NP (VÝŘEZ)

REVIZE:	DATUM	VYPRACOVAL	KONTROLOVAL
01	22.09.2011	M.NEUMANN	ING. M. IVAN
02	15.12.2011	ING. M. IVAN	ING. M. IVAN
03	03.01.2012	ING. M. IVAN	ING. M. IVAN

MĚŘÍTKO: 1:100

OZNAČENÍ PŘÍLOHY: F.02

LEGENDA KONSTRUKCÍ:

- STÁVAJÍCÍ ZDIVO
- NAVRŽENÉ ZDIVO A KONSTRUKCE
- SDK KONSTRUKCE TL. 100–200 MM NA OCELOVÝCH POZINKOVANÝCH PROFILECH S VLOŽENOU IZOLACÍ Z MINERÁLNÍCH VLÁKEN
- NAVRŽENÝ SDK PODHLED
- NAVRŽENÉ NÁŠLAPNÉ VRSTVY PODLAH
- NAVRŽENÉ VÝPLNĚ OTVORŮ A ZAŘIZOVACÍ PŘEDMĚTY

Zelená firma

Firma je certifikována dle ISO 9001 a ISO 14001 SGS Société Générale de Surveillance SA System & Services Certification Switzerland – Cert. CH10/6368, CH10/6369.
Naše spolehlivost je zapsána do projektu "Zelená firma". Chci vyzvat vyžadujeme naše subdodavatelé a zjistit subjekty Pardubicky prosím.

Autorské právo jako chráněno zákonem č. 121/2000 Sb., v plném autorském a právním zastoupení a v rámci zákonných zákonů (autorský zákon). Dokumentace (i její část) není bez jejího souhlasu autorského souhlasu jiné na zákonné zastoupení. Dokumentace je v rámci jejího na ceny, pokud není zaručeno výtisků je vyhrazeno jiné na ceny, pokud není zaručeno výtisků je vyhrazeno jiné na ceny.